
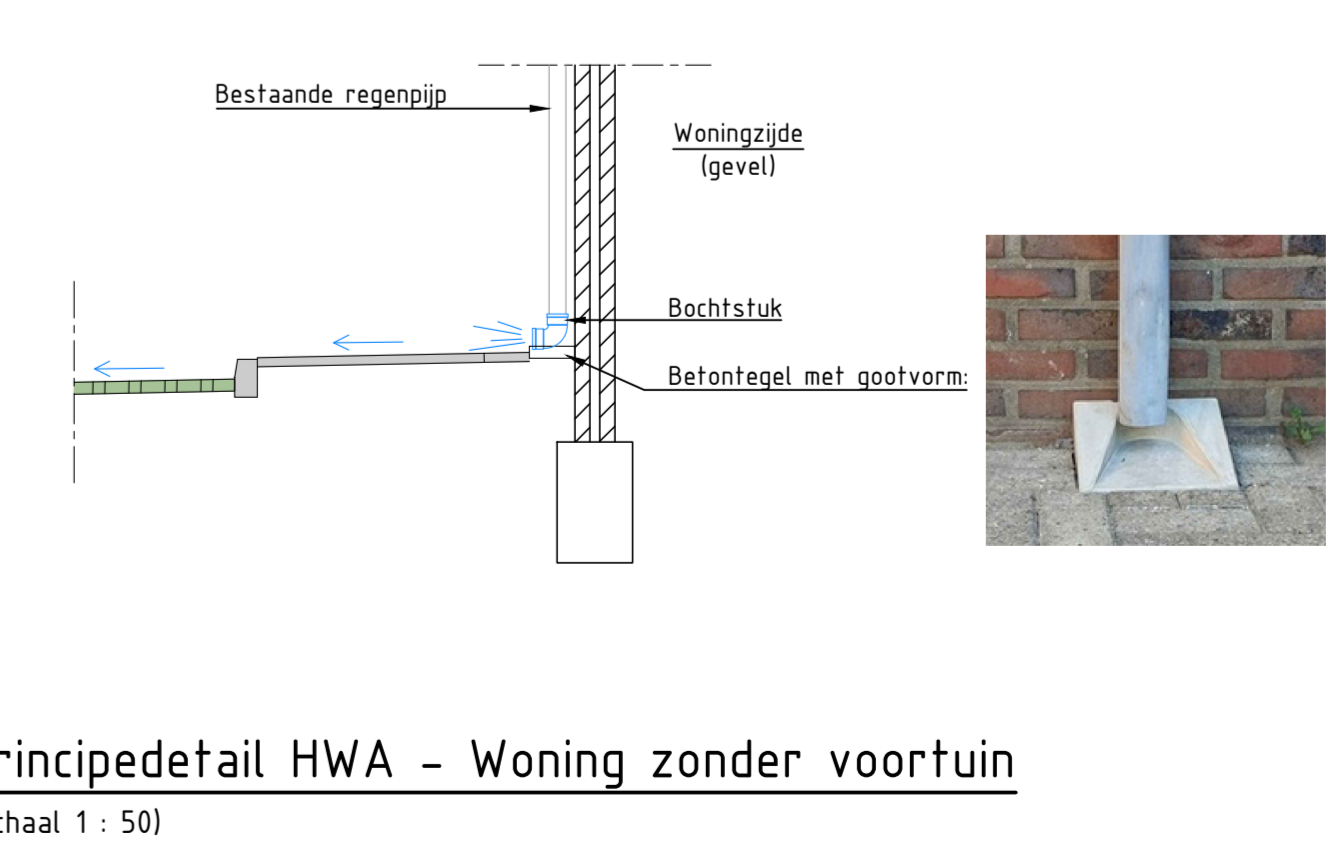
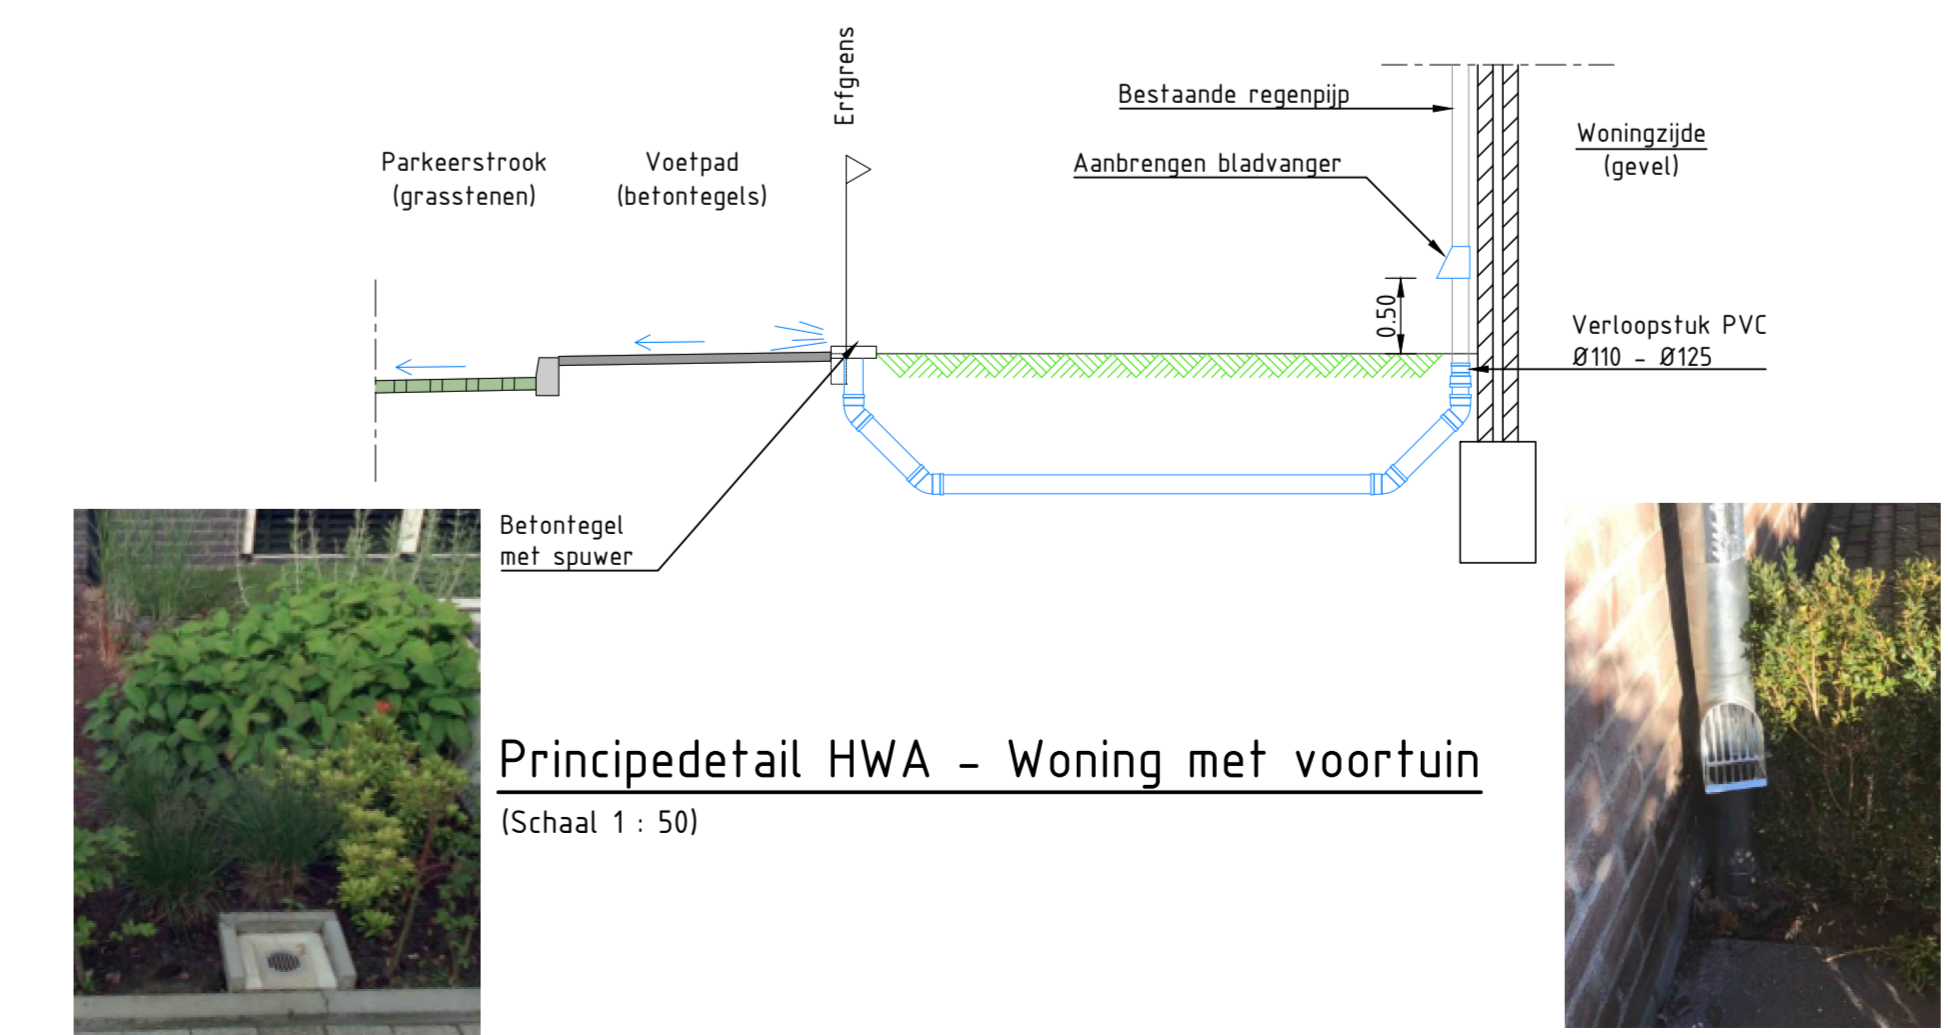



Legenda:

- Rijople: betonstraatstenen kei formaat, kleur geelbruin (exacte kleur n.t.b.)
- Molgoot: betonstraatstenen kei formaat, kleur geelbruin (exacte kleur n.t.b.)
- Fietsstroken: betonstraatstenen kei formaat, kleur Rosso Imperiale ('kleurgroep rood')
- Markeringstreep 1,00m - 1,00m, breedte 0,10m, van witte betonstraatstenen
- Plateaus: betonstraatstenen kei formaat, kleur okergeel
- Drempelmarkering: betonstraatstenen kei formaat, kleuren wit, zwart en grijs
- Trottoirs: betontegels halfsteensverband in dwarsrichting, kleur grijs
- Trottoir ter plaatse van inritten: betontegels in lengterichting, kleur grijs
- Parkeerhavens: grasstenen (vlakke bovenzijde) ingezaaid met gras type 'Sportveld 7'
- Opnemen en terugbrengen bestaande bestrating
- Laag groen, soort: Rosa Rugosa "dagmar hastrup"
- Putranden in bestrating, resp. vulwater- en infiltratie riool
- Te vervangen AC-leiding (door Vitens)
- Bestaande boom
- Perceelsgrens
- Projectgrens
- Woning Viverion

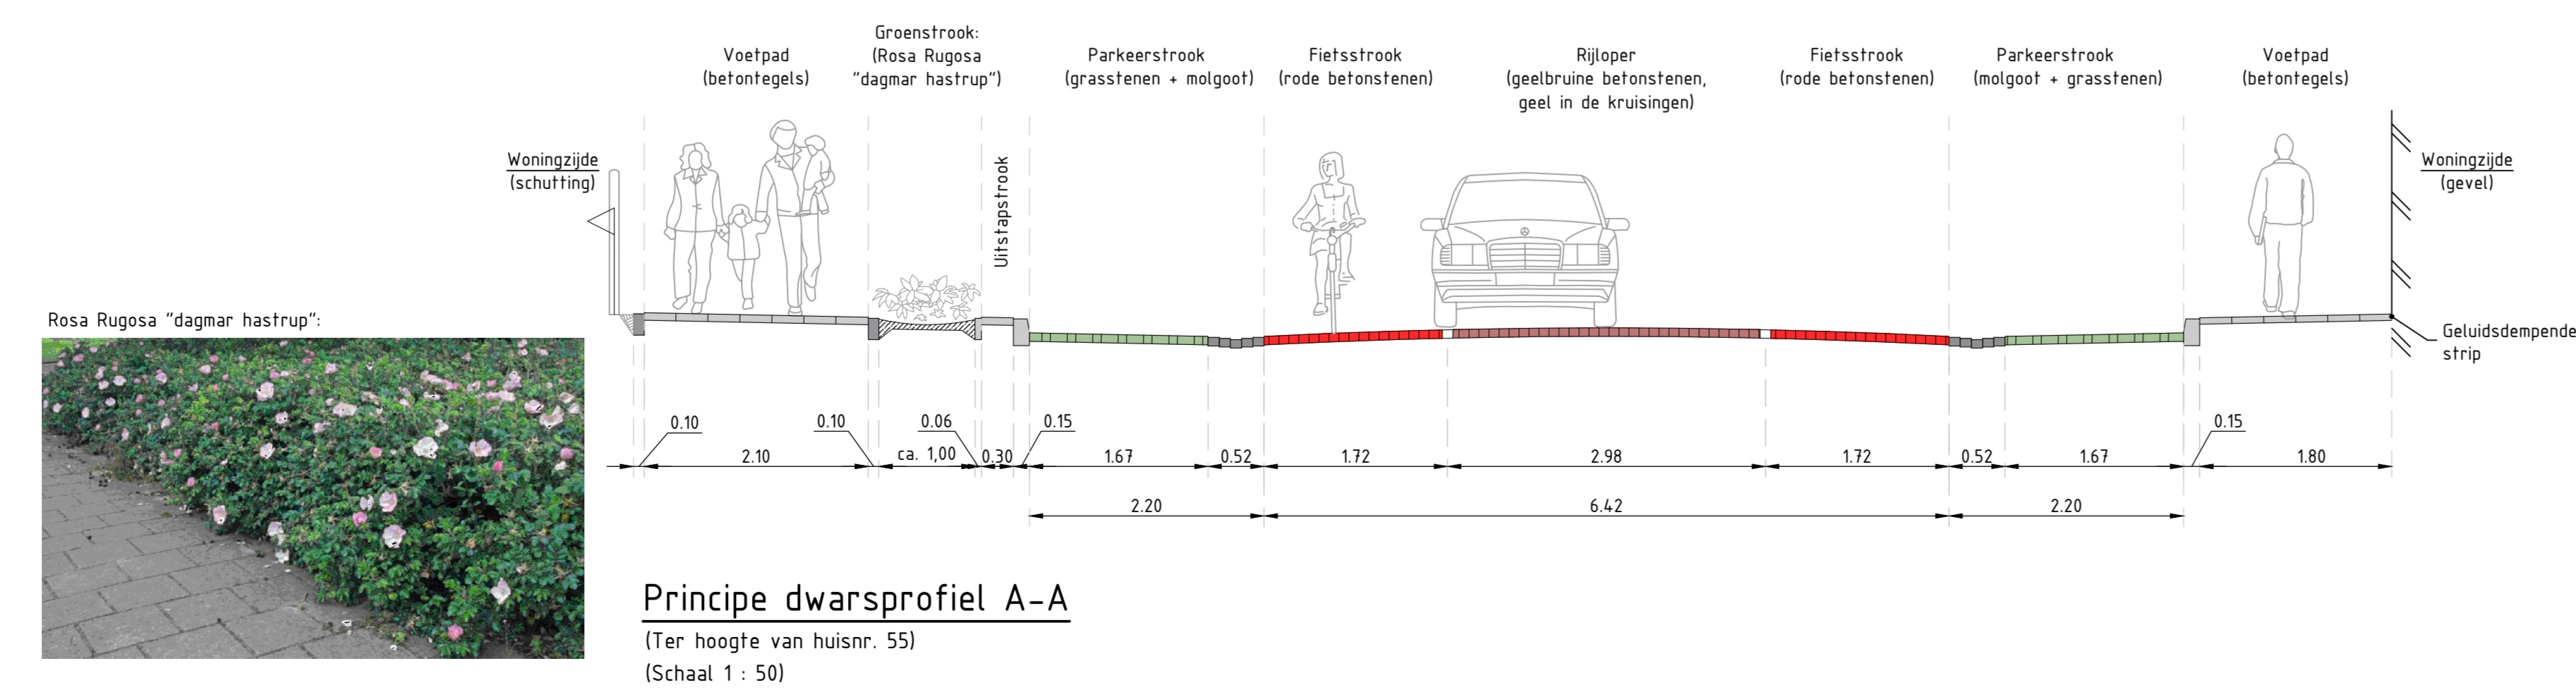

Opmerkingen

Maten in meters, tenzij anders vermeld.
Materiaalmaten in mm, tenzij anders vermeld.
Palmaten in meters t.o.v. N.A.P., tenzij anders vermeld.
Diameters in mm, tenzij anders vermeld.

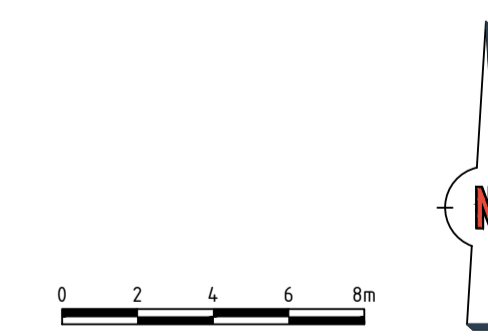

Project: Riolvervanging Herman Heijermansstraat Goor
Gemeente Hof van Twente

Uitdacht: Presentatietekening nieuwe situatie (totaaloverzicht)
(Printafmeting 1600x594 mm)

Plan	Titel	Woning	Staat
24015-701	628252	24015	C01
24015-701	628252	24015	CONCEPT

Uitdachtgever: Gemeente Hof van Twente

Corvus Infra
Postbus 2066, 6300 CD Zwaenew - Valkstraat 7, 6902 PT Zwaenew
T: 038 670 300 - E: info@corvusinfra.nl - www.corvusinfra.nl