


Gedeelte 'West'  
Schaal: 1 : 200

### Legenda (Nog bijwerken!)

- BT Ø400  
12.80 - Hoofdruiel VWA met aanduiding stroomrichting, materiaal, diameter en aansluiting (b.o.b) op inspectieput
- BT Ø600  
12.80 - Hoofdruiel IT met aanduiding materiaal, diameter en aansluiting (b.o.b) op inspectieput
- Te verlengen persleiding Ø63mm, aansluiten op nieuwe inspectieput VWA
- Beton Ø400 - Hoofdruiel bestaand
- Inspectieput VWA
- Inspectieput IT
- Bestaande inspectieput
- I101 I1.55 - Inspectieput-info vuilwaterriool met aanduiding putnummer, putdiepte (NAP), materiaal en putafmeting (inwendig)
- I102 I1.55 - Inspectieput-info infiltratieriool met aanduiding putnummer, putdiepte (NAP), materiaal en putafmeting (inwendig)
- I103 I1.55 - Inspectieput-info bestaand riool met aanduiding putnummer, putdiepte (NAP), materiaal en putafmeting (inwendig)
- I104 I1.37 - Aan te brengen straatkolk v.v. PVC aansluiting Ø125mm, kleur @ hoogte 0.80m (Nog intekenen, situering is afn. van def. inrichting!)
- VW01 V1.39 - Aan te brengen VWA huusaansluiting PVC Ø125, kleur @, v.v.: - onafstoppingstuk PP PK315 controlepijpe incl. deksel - Kruiselaat PVC Ø125mm passend op bus, v.v. zettingsof, incl. standpijp, kleur @ (Nog intekenen)
- VW02 V1.39 - Aan te brengen HWA huusaansluiting PVC Ø125, kleur @, v.v.: - onafstoppingstuk PVC T-stuk 3x Ø125 met standpijp en klemdeksel, kleur @ - Betonlaag PVC Ø125mm passend op bus, v.v. zettingsof, incl. standpijp, kleur @ (Nog intekenen)
- VW03 V1.39 - Vervangen Ø100mm AC-leiding (door derden, Lef op coördinatieplicht)
- Slikopconstructie in infiltratieveld (straatkolk v.v. betonranding) v.v. PVC Ø125 aansluiting kleur grijs, aansluiten op IT-riool
- Perceelsgrens
- Werkingsgrens

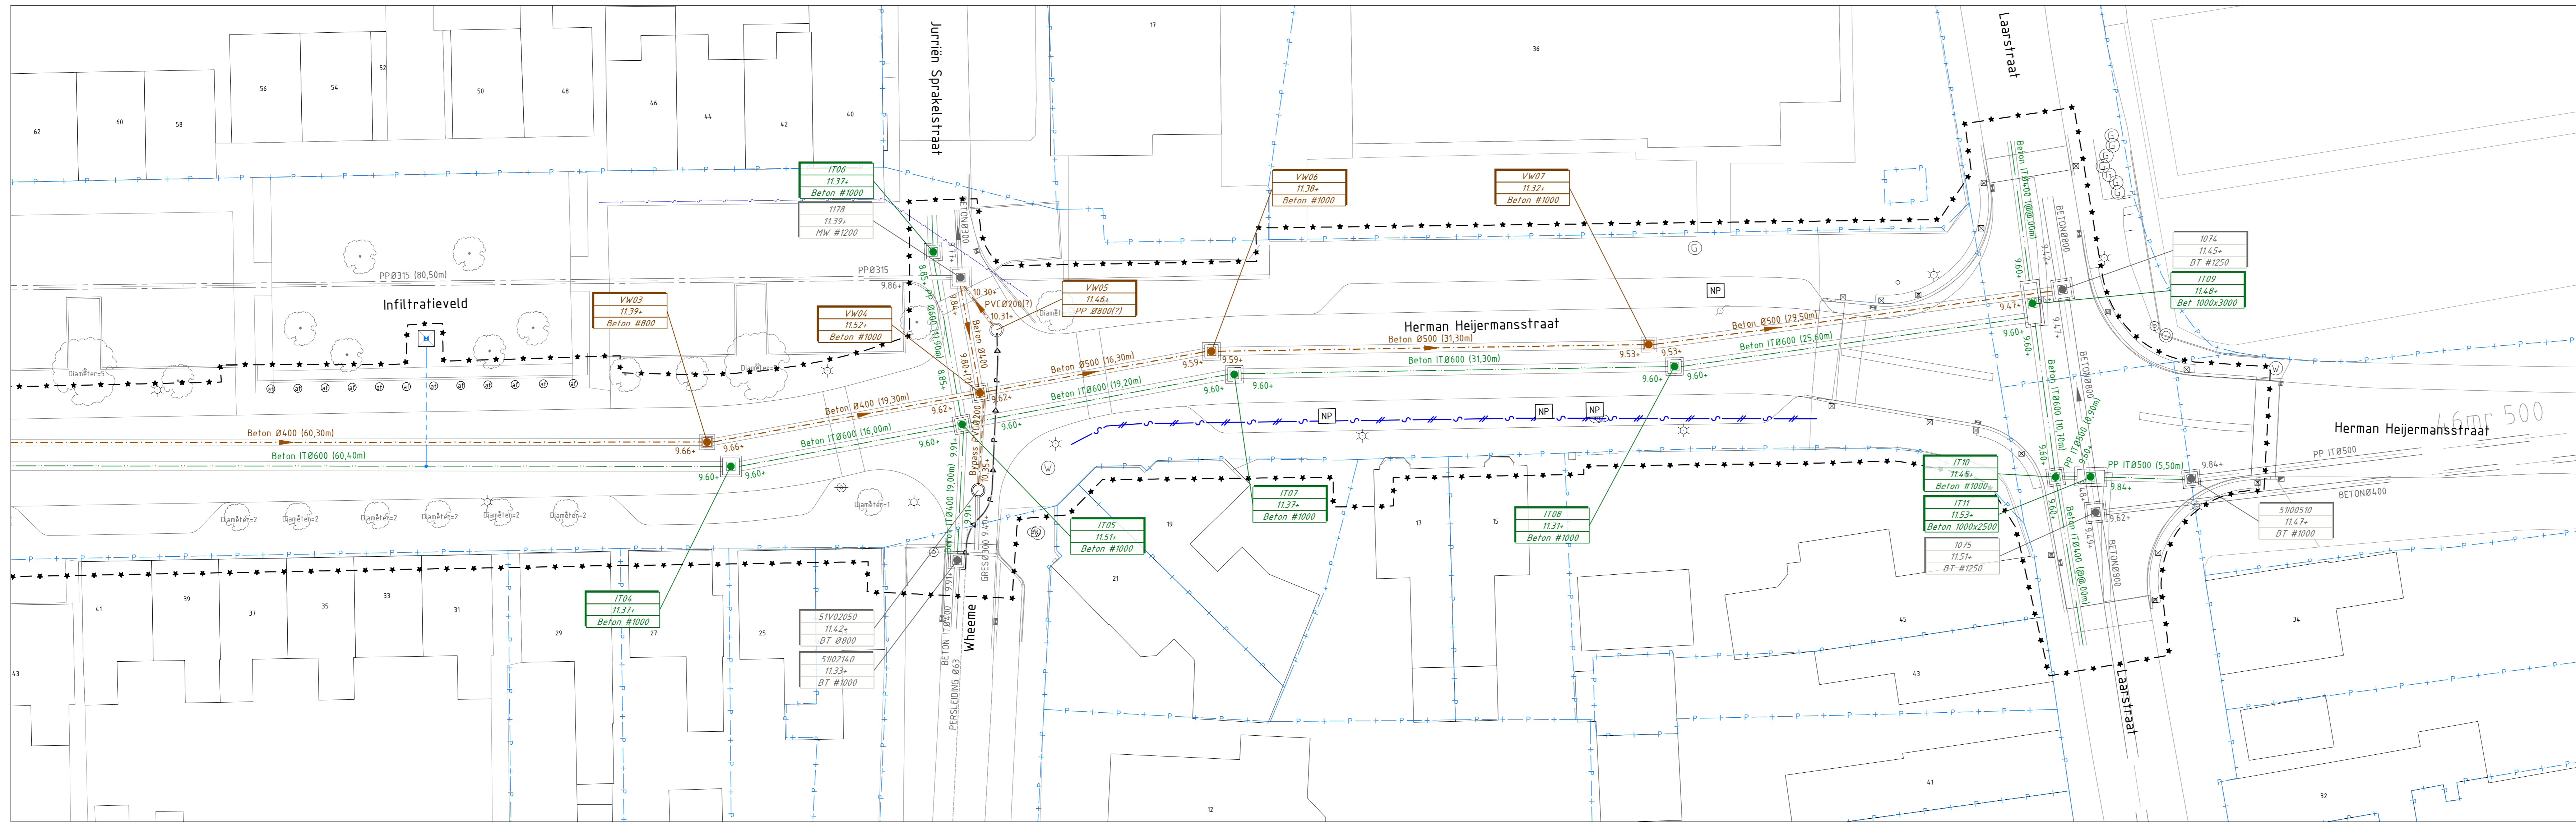

Gedeelte 'Oost'  
Schaal: 1 : 200

### Opmerkingen

Maten in meters, tenzij anders vermeld.  
Materiaalmaten in mm, tenzij anders vermeld.  
Pijlmaten in meters t.o.v. N.A.P., tenzij anders vermeld.  
Diameters in mm, tenzij anders vermeld.

Project: Riolvervanging Herman Heijermansstraat Goor  
Gemeente Hof van Twente

Dossier: Riolering nieuwe situatie

Titel: DEFINITIEF ONTWERP	Uitslag: D01	Status: CONCEPT
Ontwerp: 24015-402	Project: 62022	24015
Ontwerper: B. Rulberg	Gepland door: J. Thoenes	Gepland op: 20-6-2024
Gepland op: 20-6-2024	Schaal: 1:200	Formaat: A0
Bladzijde: 1-1		

Gemeente Hof van Twente

Corvus Intra

Parthuis 2006, 6300 CR Zoveren - Veldstraat 7, 8202 PJ Zoveren  
T 030 630 300 - E info@corvus.nl - www.corvus.nl